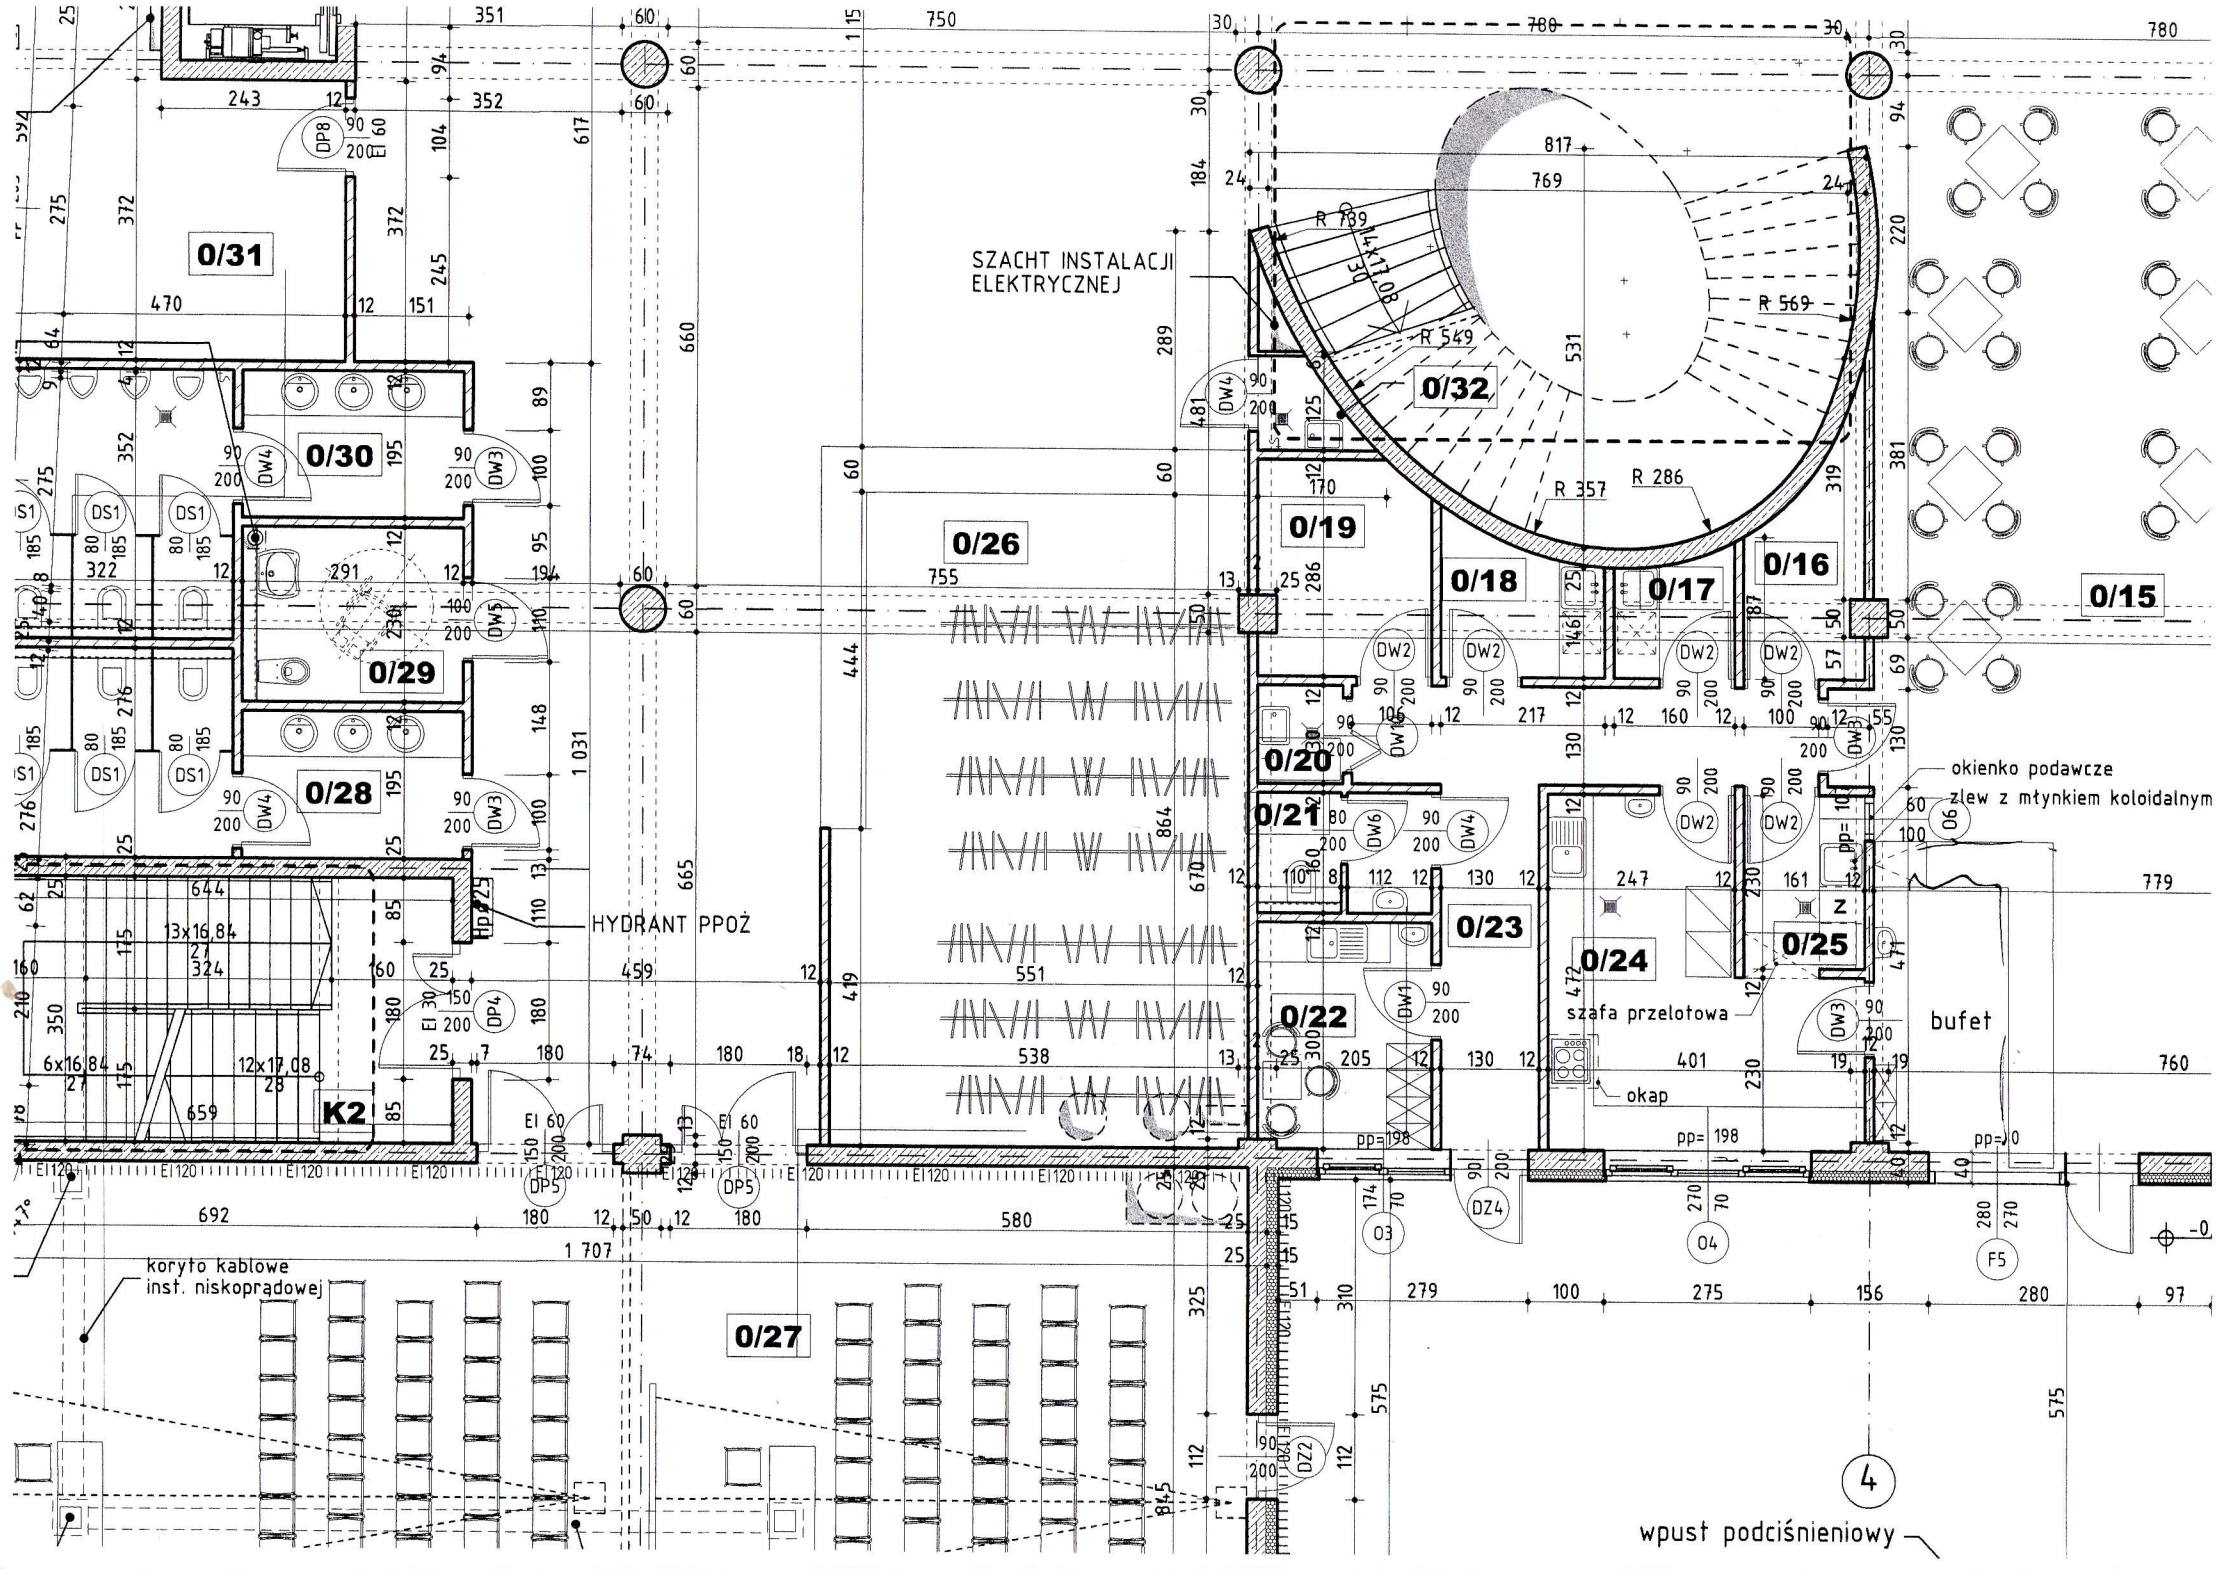

0/31
0/30
0/29
0/28
0/26
0/27
0/32
0/19
0/18
0/17
0/16
0/15
0/20
0/21
0/22
0/23
0/24
0/25
K2
SZACHT INSTALACJI ELEKTRYCZNEJ
HYDRANT PPOŻ
okienko podawcze
zlew z młynkiem koloidalnym
szafa przelotowa
okap
bufet
koryto kablowe inst. niskoprądowej
wpust podciśnieniowy